


# Residentie 'De Beel'

## Handelsplein - DIEST

Versie 05 - Datum 04-12-2014



Beel Invest Comm. VA.  
Medekersveld 3  
3300 TIENEN

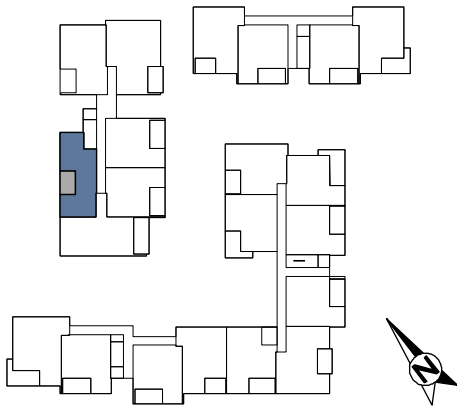


VERDIEPING +1

**Appartement 38**  
oppervlaktes

bruto - 99,29m<sup>2</sup>  
terras - 13,92m<sup>2</sup>

- alle maten op de tekeningen zijn indicatief
- alle meubels en sanitaire inrichtingen zijn indicatief
- wijzigingen tijdens de uitvoering zijn mogelijk
- alle op de tekening aangegeven maten zijn ruwbouwmaten
- er kunnen geen rechten aan de tekening worden ontleend

  
architectengroep PSK

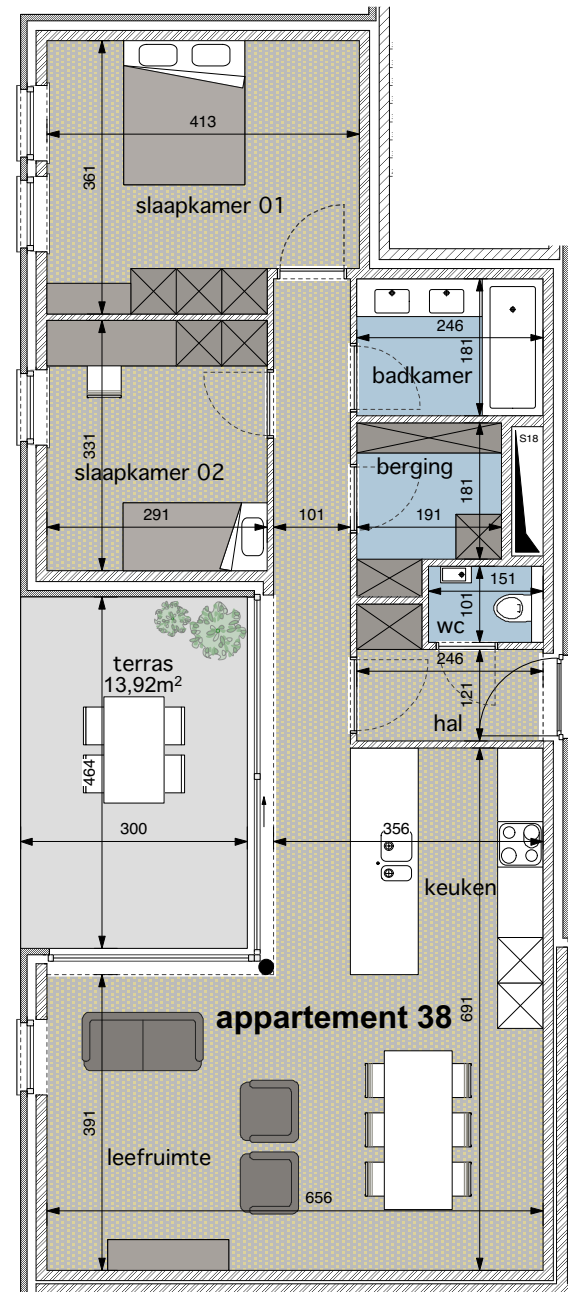

schaal 1/100

