


# Residentie 'De Beel'

## Handelsplein - DIEST

Versie 05 - Datum 04-12-2014



Beel Invest Comm. VA.  
Medekersveld 3  
3300 TIENEN

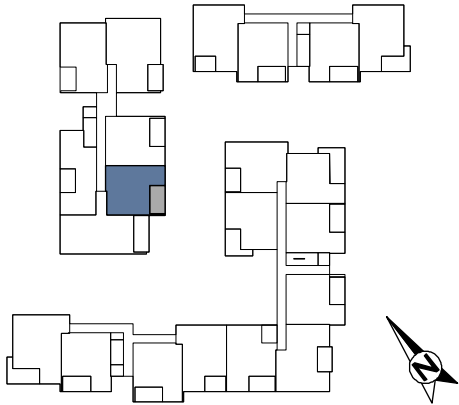

VERDIEPING +1


### Appartement 40

oppervlaktes

bruto	-	95,79m <sup>2</sup>
terras	-	16,50m <sup>2</sup>

- alle maten op de tekeningen zijn indicatief
- alle meubels en sanitaire inrichtingen zijn indicatief
- wijzigingen tijdens de uitvoering zijn mogelijk
- alle op de tekening aangegeven maten zijn ruwbouwmaten
- er kunnen geen rechten aan de tekening worden ontleend

  
architectengroep PSK

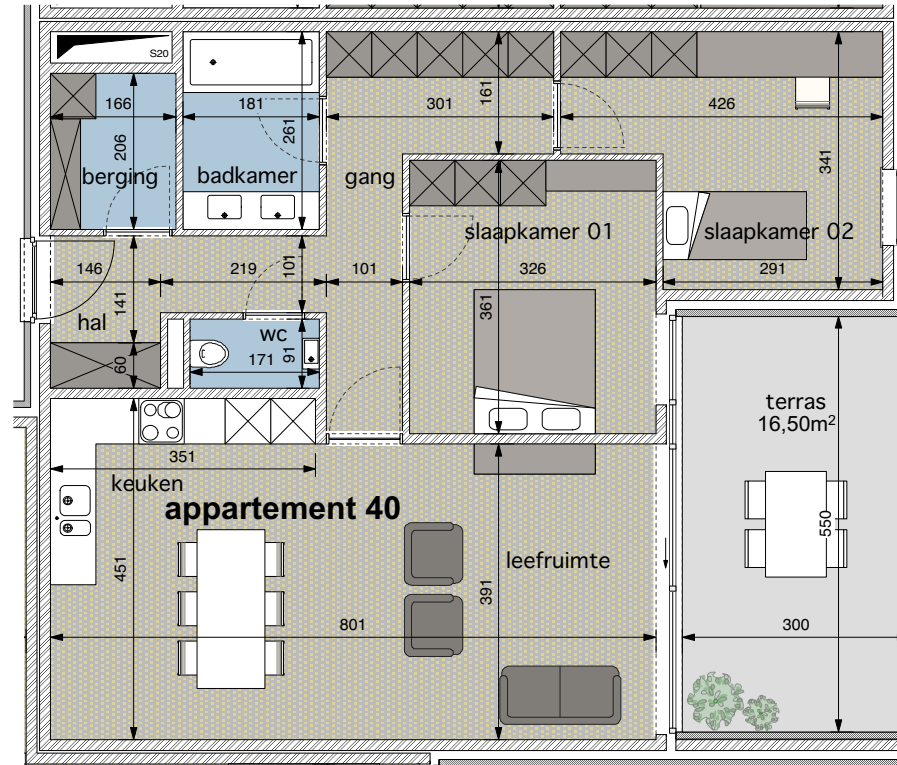

schaal 1/100

