


Residentie 'De Beel'

Handelsplein - DIEST

Versie 05 - Datum 04-12-2014



Beel Invest Comm. VA.
Medekersveld 3
3300 TIENEN

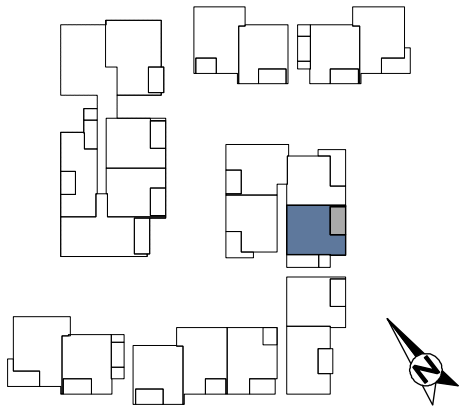

GELIJKVLOERS

Appartement 8


oppervlaktes

bruto	-	98,30m ²
terras	-	16,71m ²
privé-tuin	-	28,12m ²

- alle maten op de tekeningen zijn indicatief
- alle meubels en sanitaire inrichtingen zijn indicatief
- wijzigingen tijdens de uitvoering zijn mogelijk
- alle op de tekening aangegeven maten zijn ruwbouwmaten
- er kunnen geen rechten aan de tekening worden ontleend



architectengroep PSK

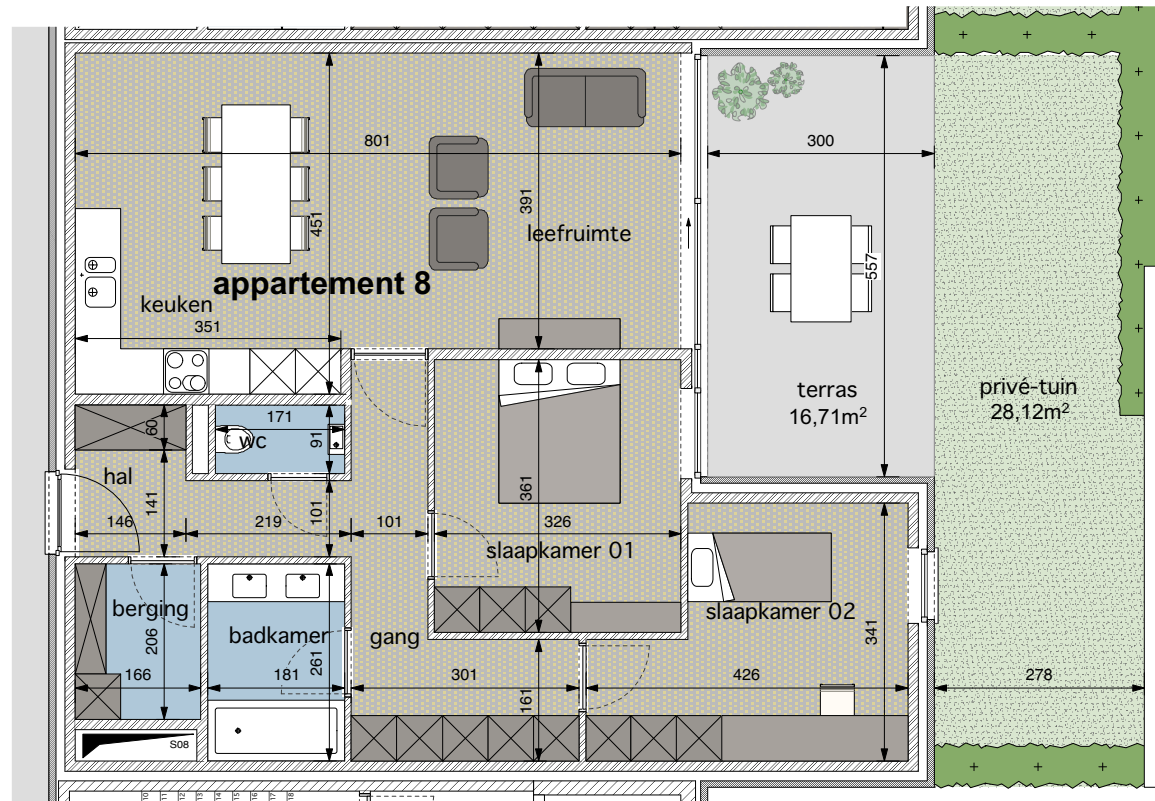

schaal 1/100

